都市計画道路

健康管理センター

立体駐車場

屋外階段

鶴見病院精神科棟

新　館

屋外機置場

ﾍﾄ小屋

ﾍﾄ小屋

屋上緑化

屋上緑化

本館（対象建物）

南　館

受水槽（既存）

ゴミ置場（新築）

附近見取り図

申請地：大分県別府市大字鶴見字下馬松4333番地

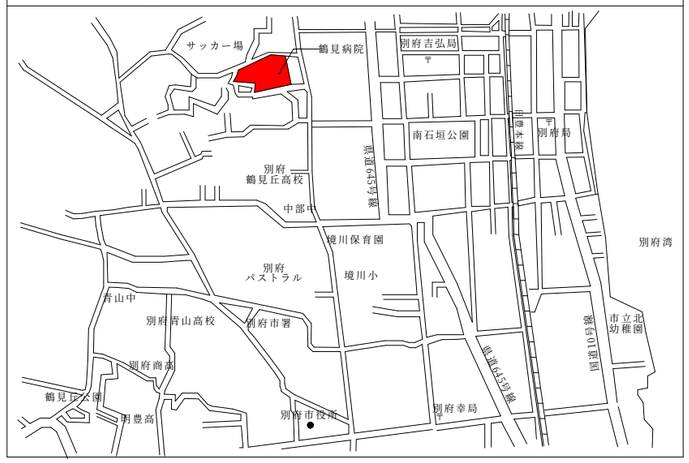

大分県厚生連鶴見病院	図面内容	附近見取図・配置図
	縮尺	A1-1/300・A3-1/600